

Begane grond

De wijze van aanleg van ingetekende installaties is ter beoordeling van de installateurs. Indien er een aanpassing nodig is, zal dit in het groen op de optietekening worden weergegeven en bij de opdrachtbevestiging gemeld worden.


Paraaf koper:

Datum laatste wijziging:
23-10-2024

64-O-B

Schaal 1:50
op ware grootte afdrucken

Papierformaat A3

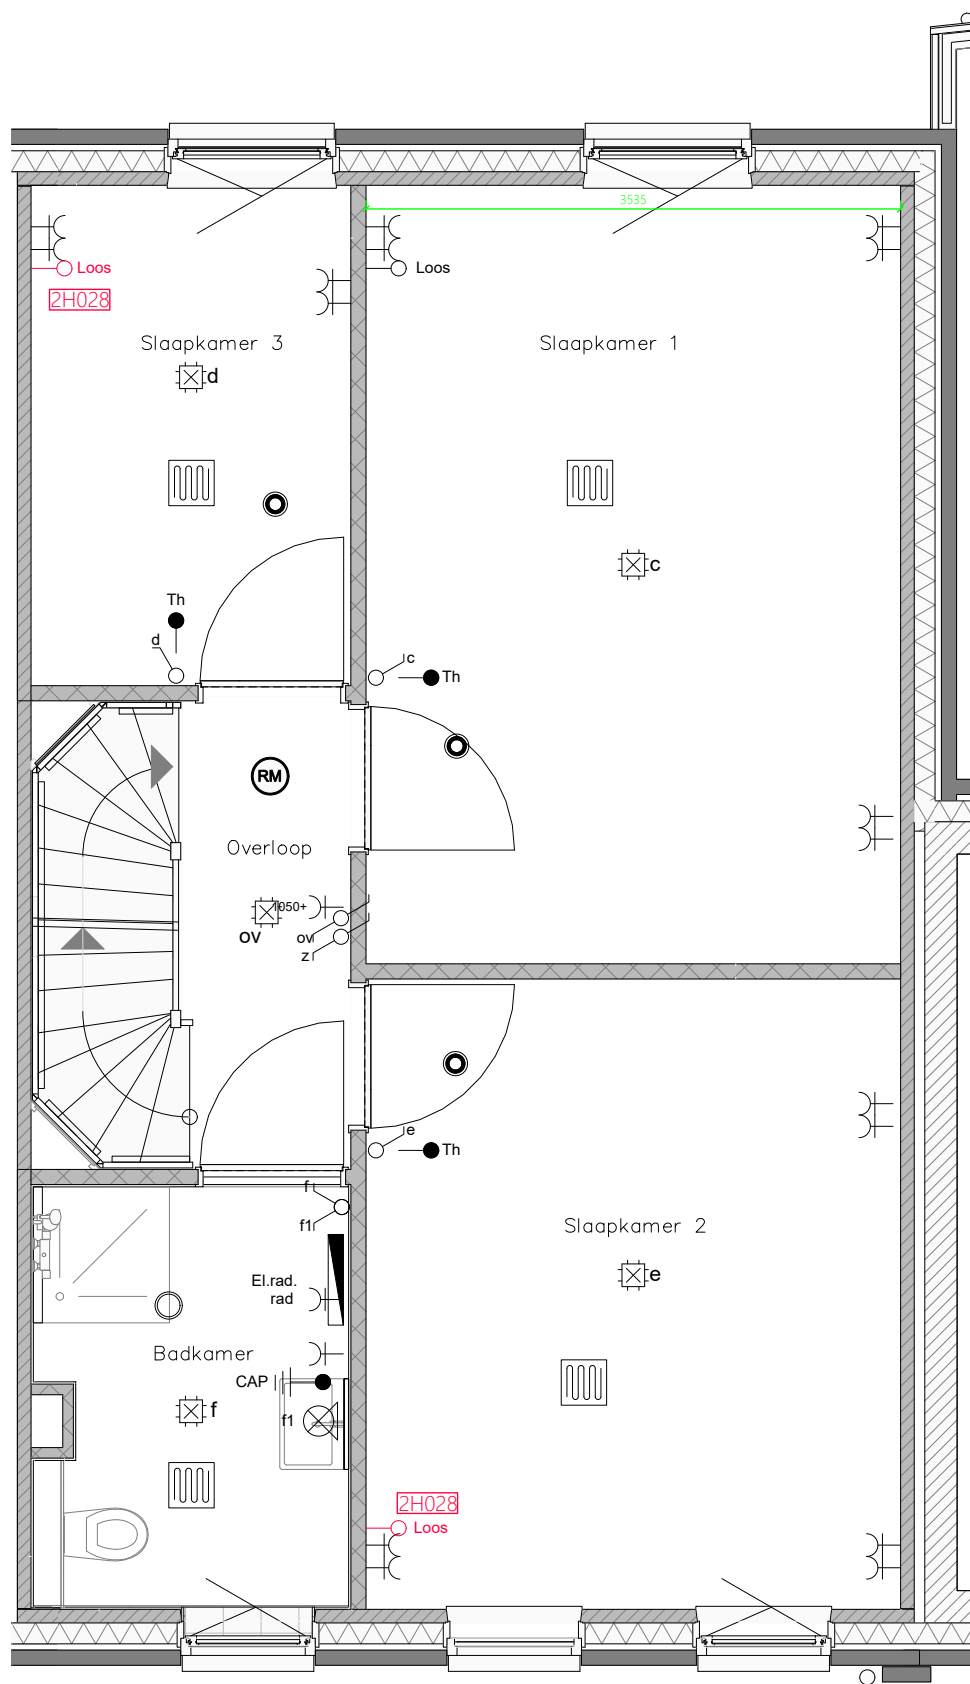

1e verdieping

De wijze van aanleg van ingetekende installaties is ter beoordeling van de installateurs. Indien er een aanpassing nodig is, zal dit in het groen op de optietekening worden weergegeven en bij de opdrachtbevestiging gemeld worden.


Paraaf koper:

Datum laatste wijziging:
23-10-2024

64-O-V1

Schaal 1:50
op ware grootte afdrucken

Papierformaat A3

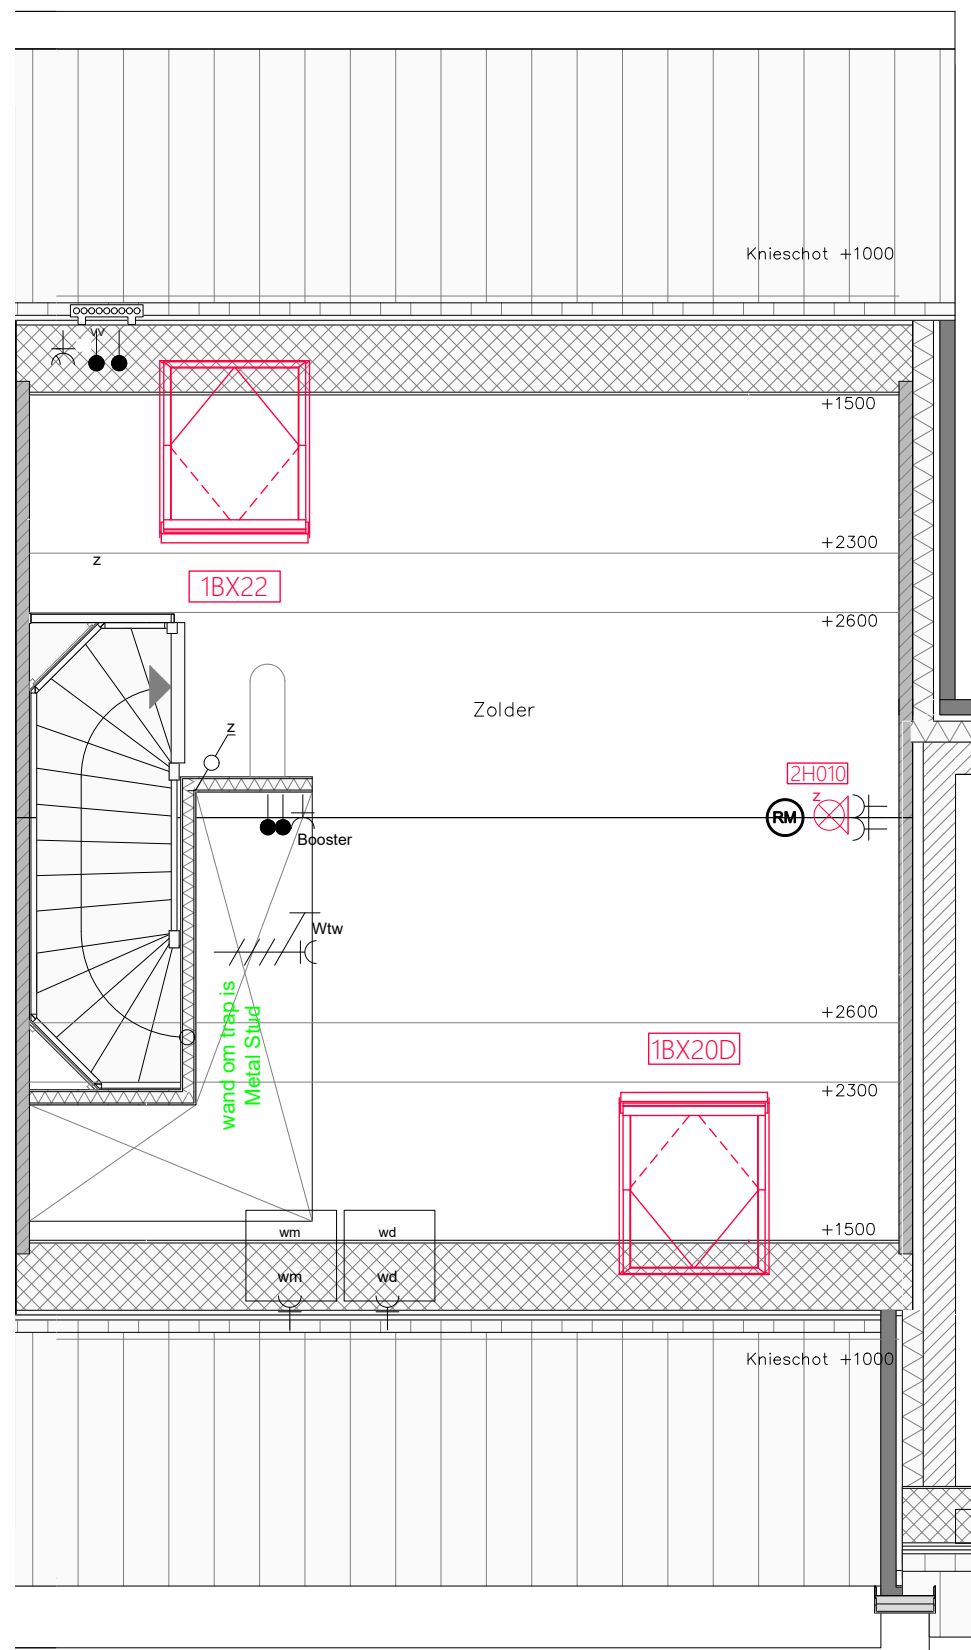

2e verdieping

De wijze van aanleg van ingetekende installaties is ter beoordeling van de installateurs. Indien er een aanpassing nodig is, zal dit in het groen op de optietekening worden weergegeven en bij de opdrachtbevestiging gemeld worden.

Paraaf koper:

Datum laatste wijziging:
23-10-2024

64-O-V2

Schaal 1:50
op ware grootte afdrucken

Papierformaat A3