


Gemeenschappelijke Woonkamer bouwnummer 3.071

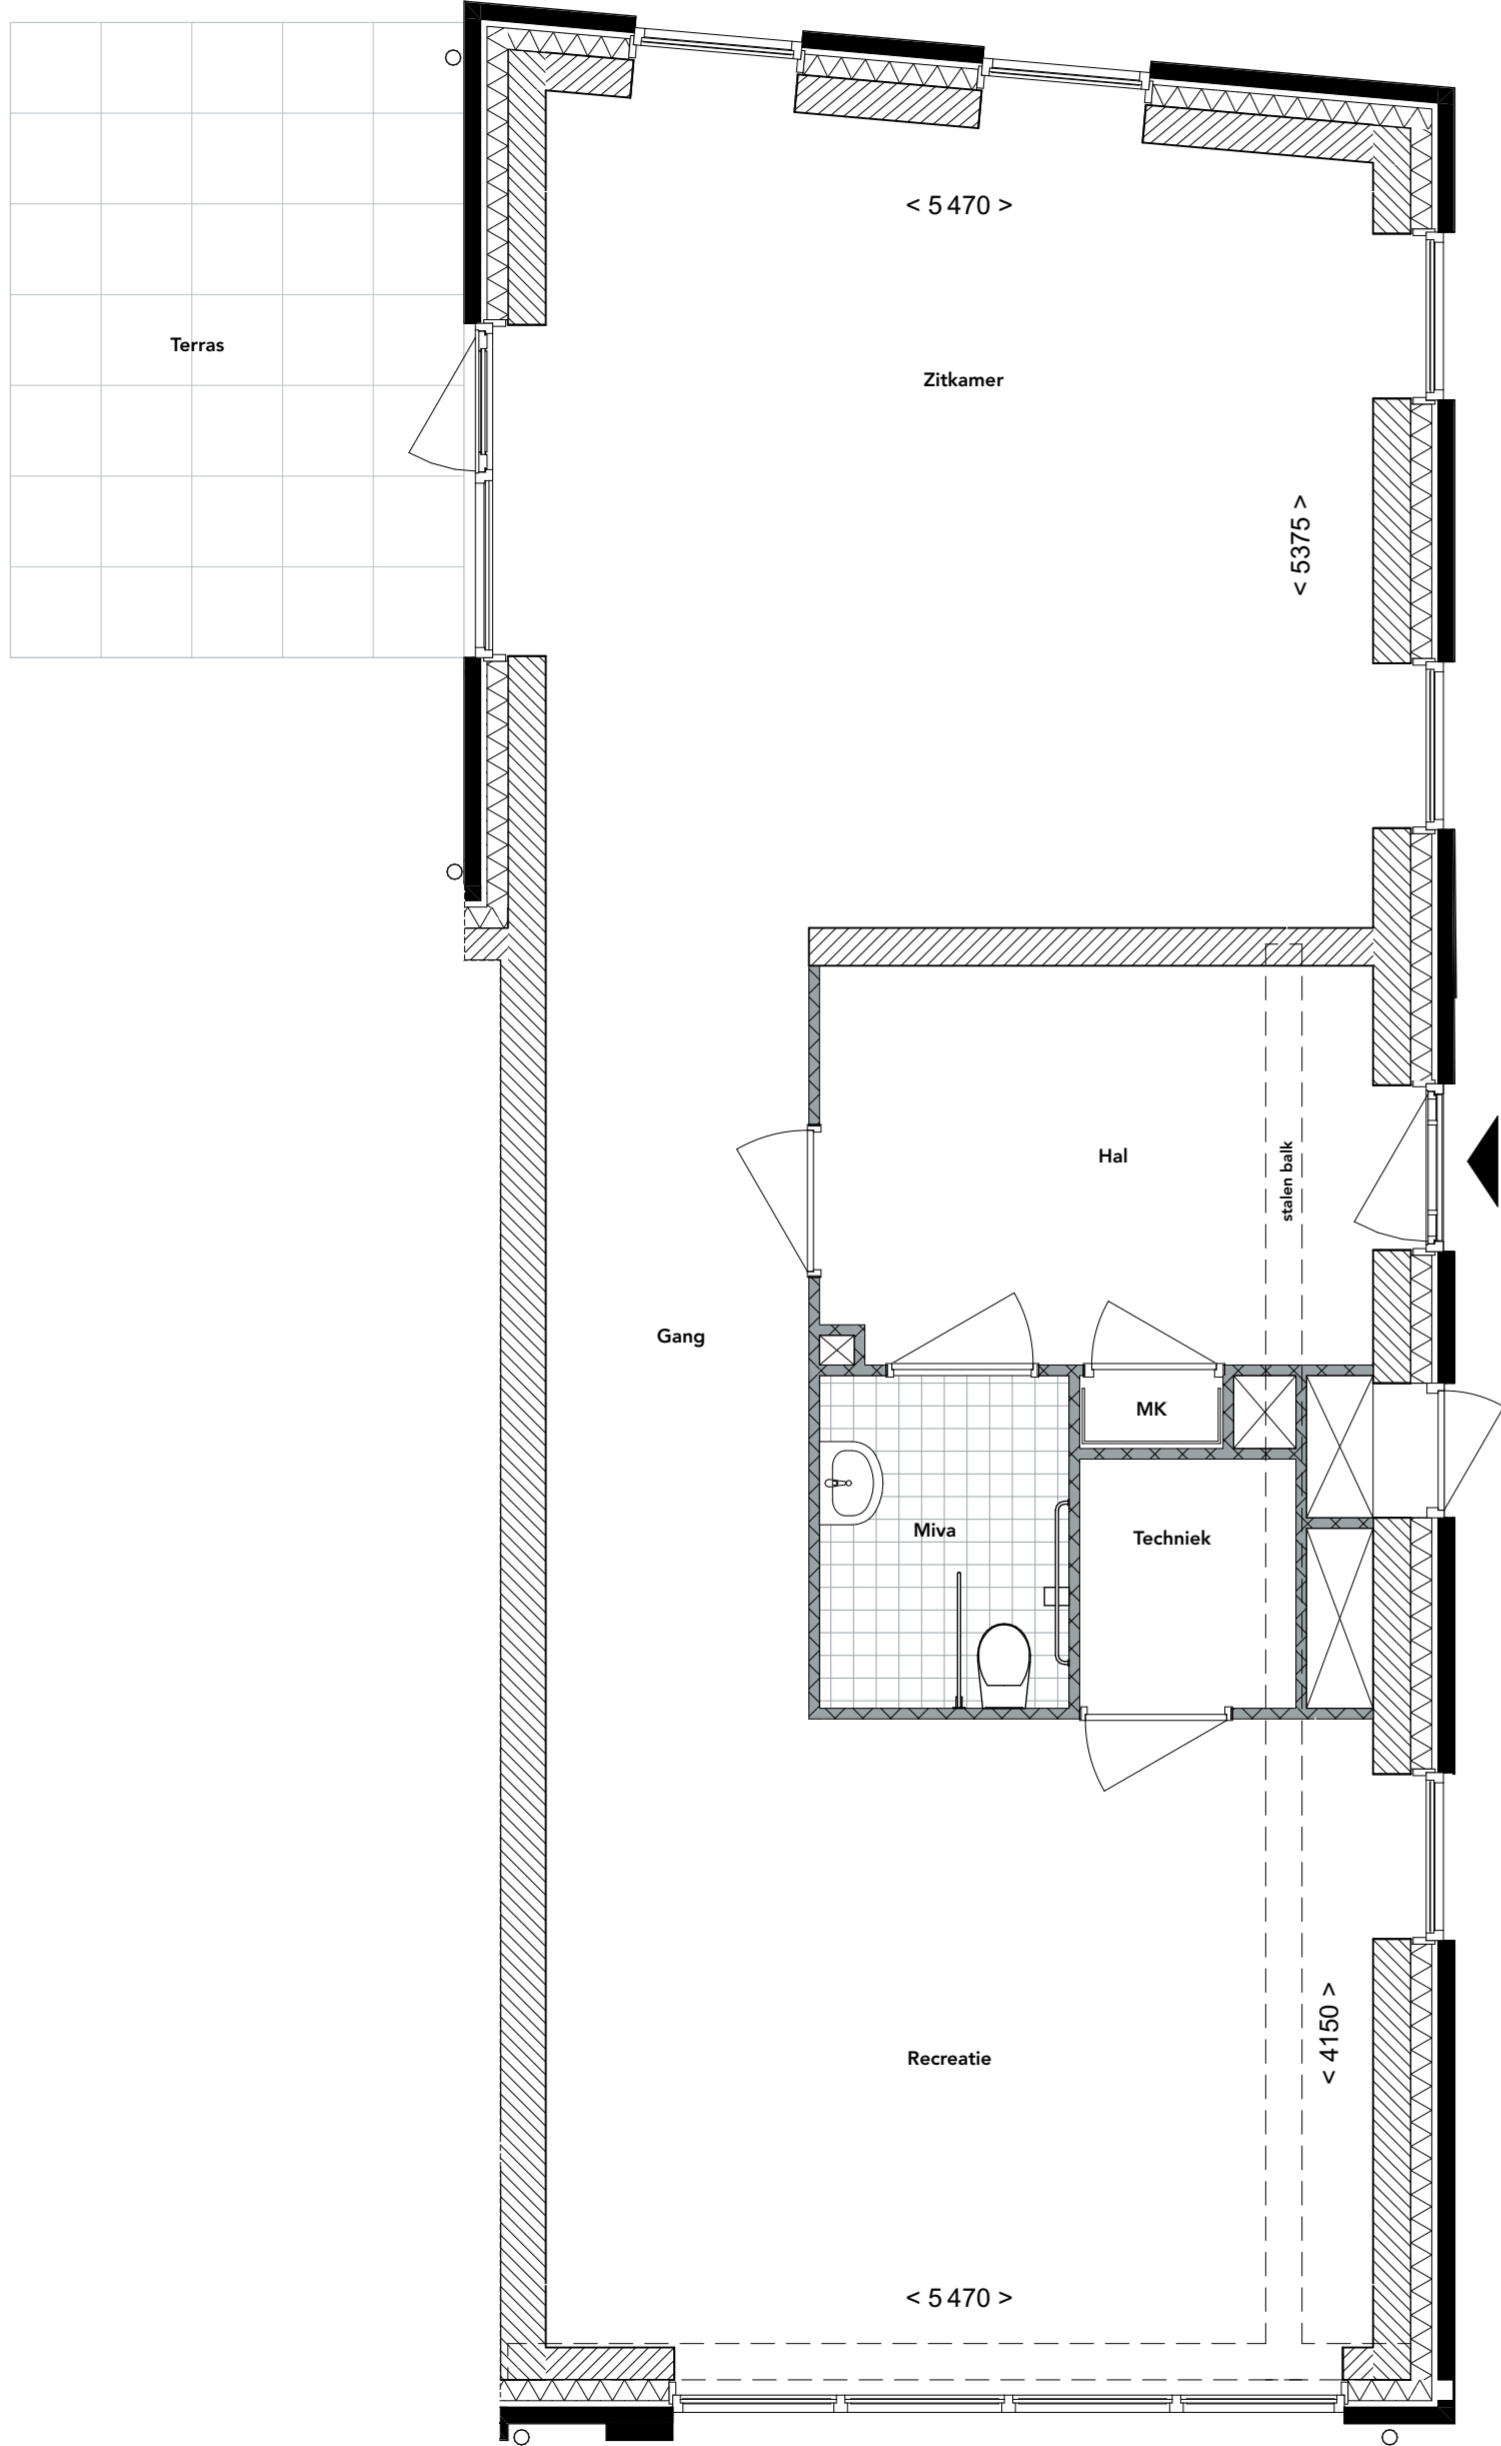

Begane grond
1:50



Impressie gemeenschappelijke woonkamer



**ons
stadsgezicht**

tekening
VK-03.100

bouwnummers
3.071

type Gemeenschappelijke
Woonkamer

blad Begane grond

schaal 1:50

datum 12-07-2023

formaat A2

Indeling is concept. Deze kan wijzigen n.a.v. constructieve en installatie technische uitwerking.